


# Galazzano - Strada Cardio - Rinnovo Reti Acquedotto

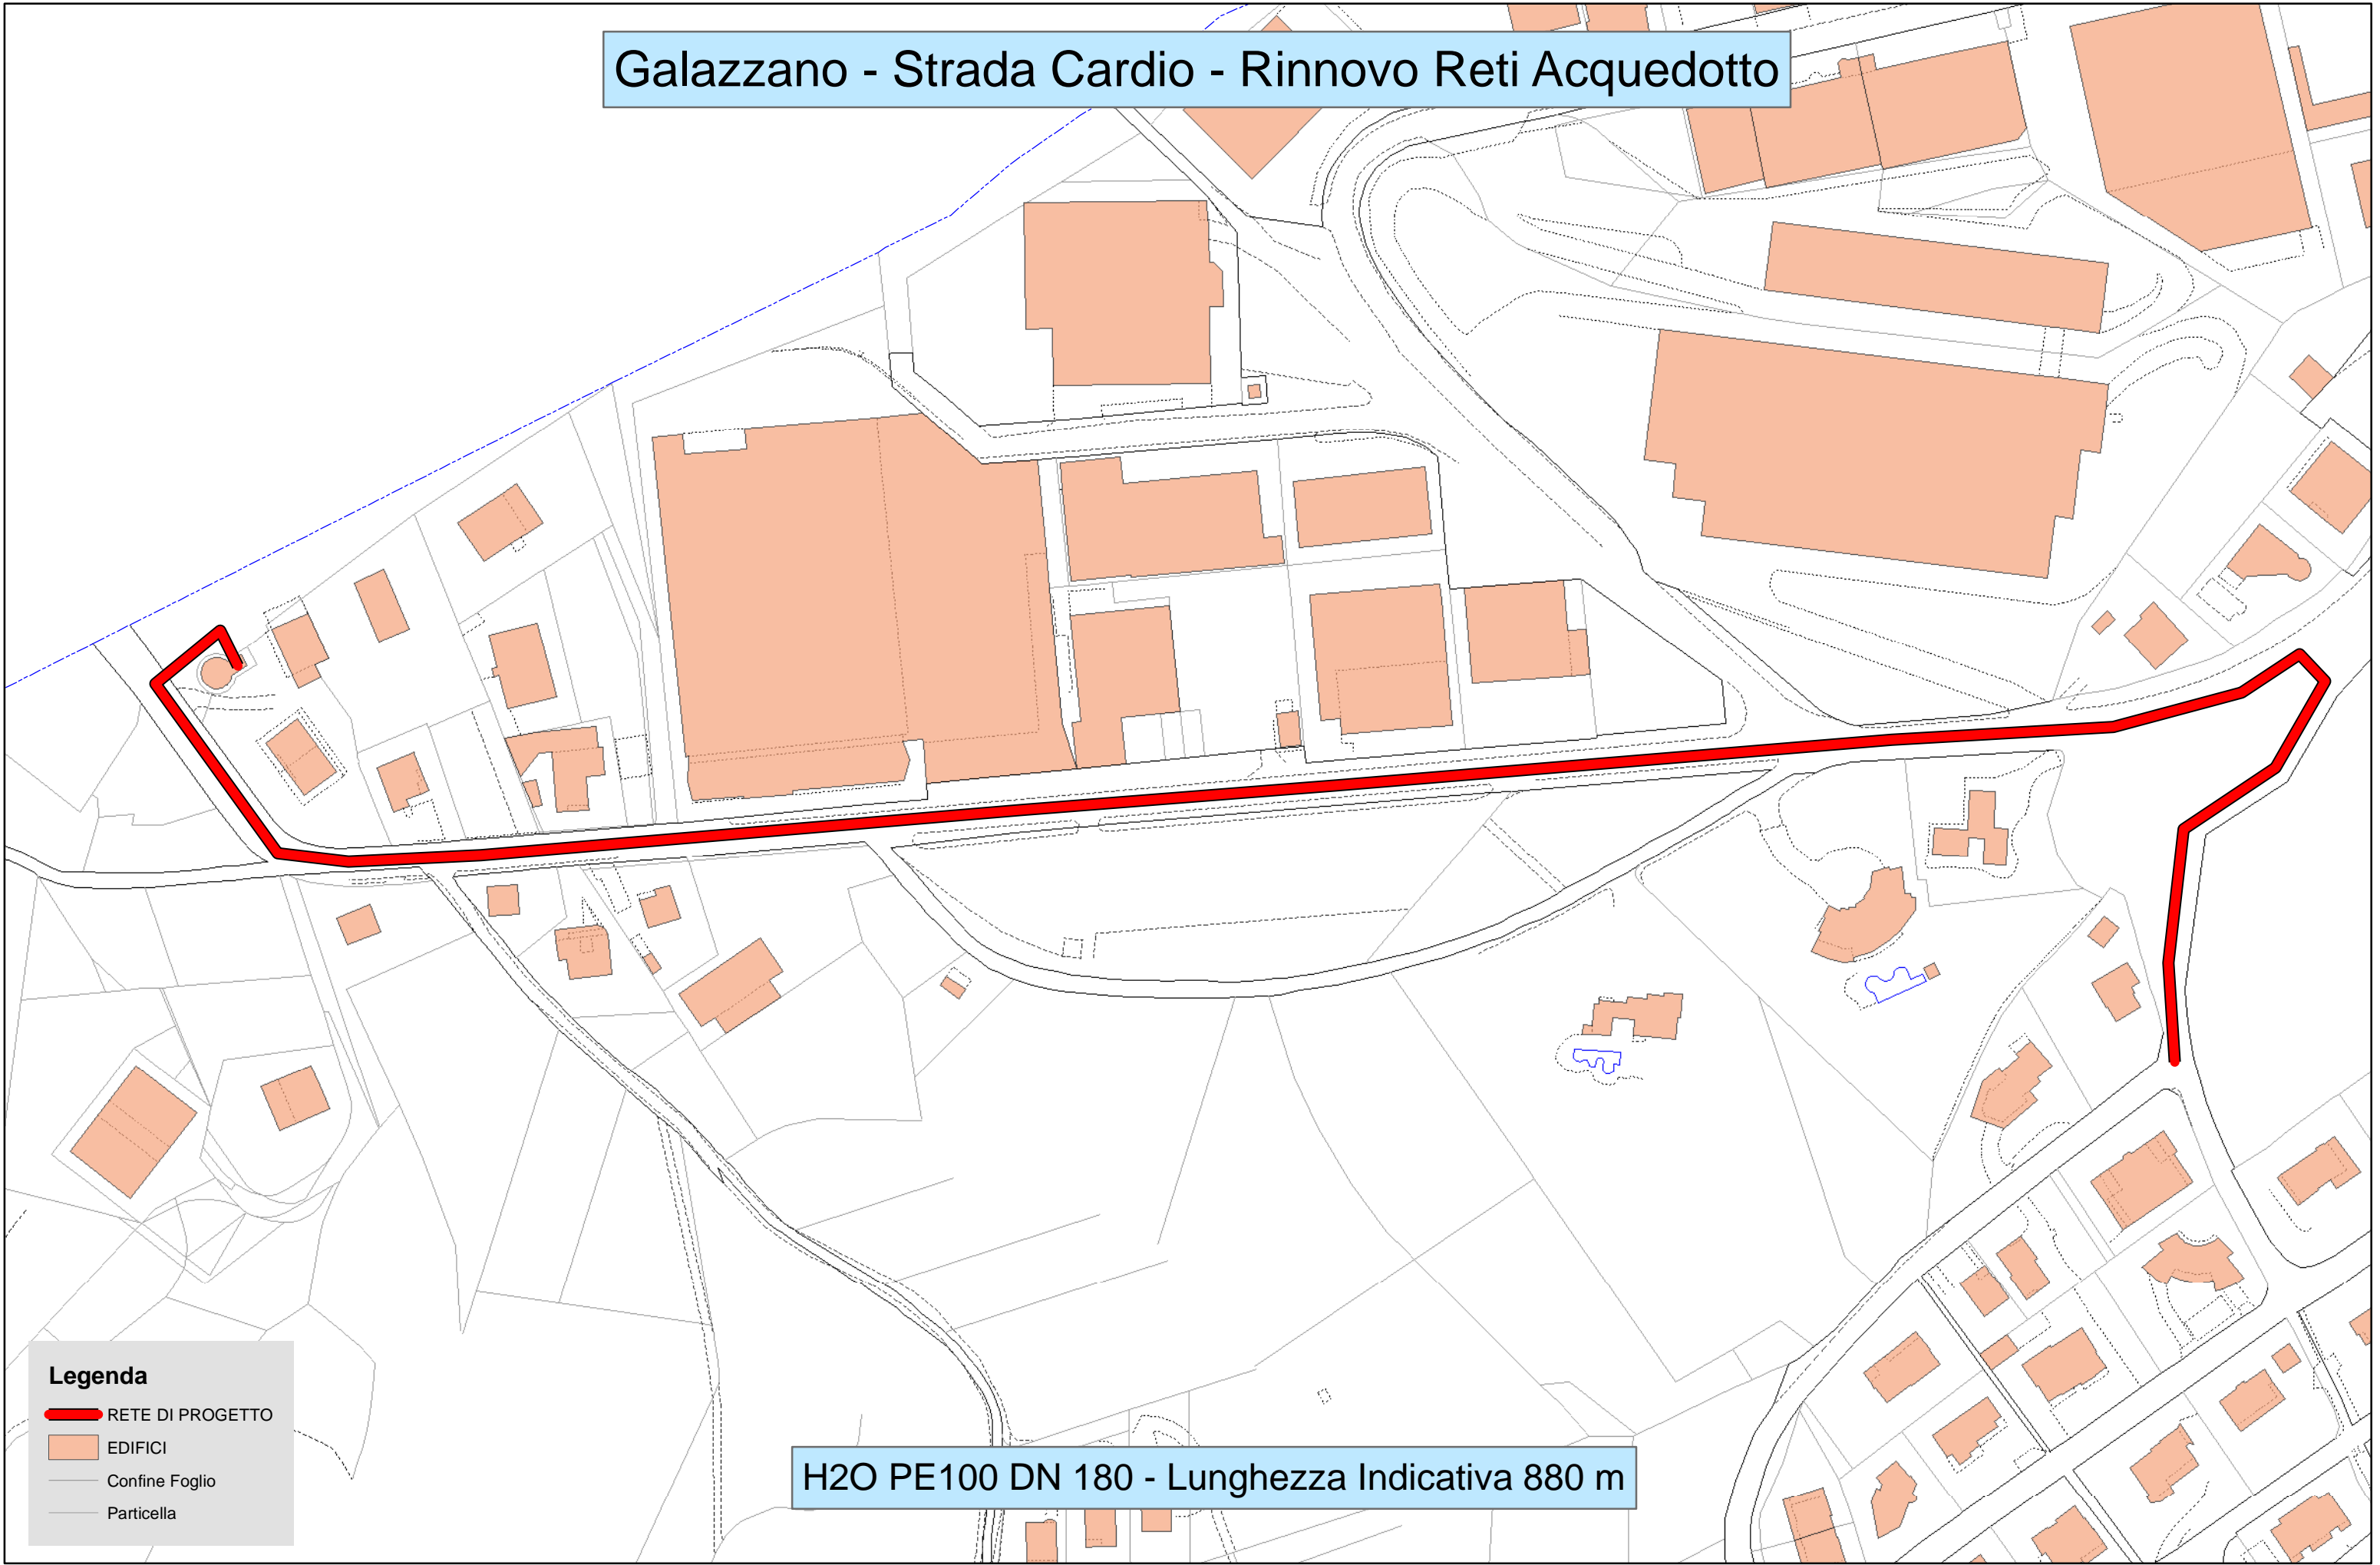

## Legenda

- RETE DI PROGETTO
- EDIFICI
- Confine Foglio
- Particella


H2O PE100 DN 180 - Lunghezza Indicativa 880 m



## TAVOLA - A



Serravalle - Via Quattro Giugno - Rinnovo Reti Acquedotto

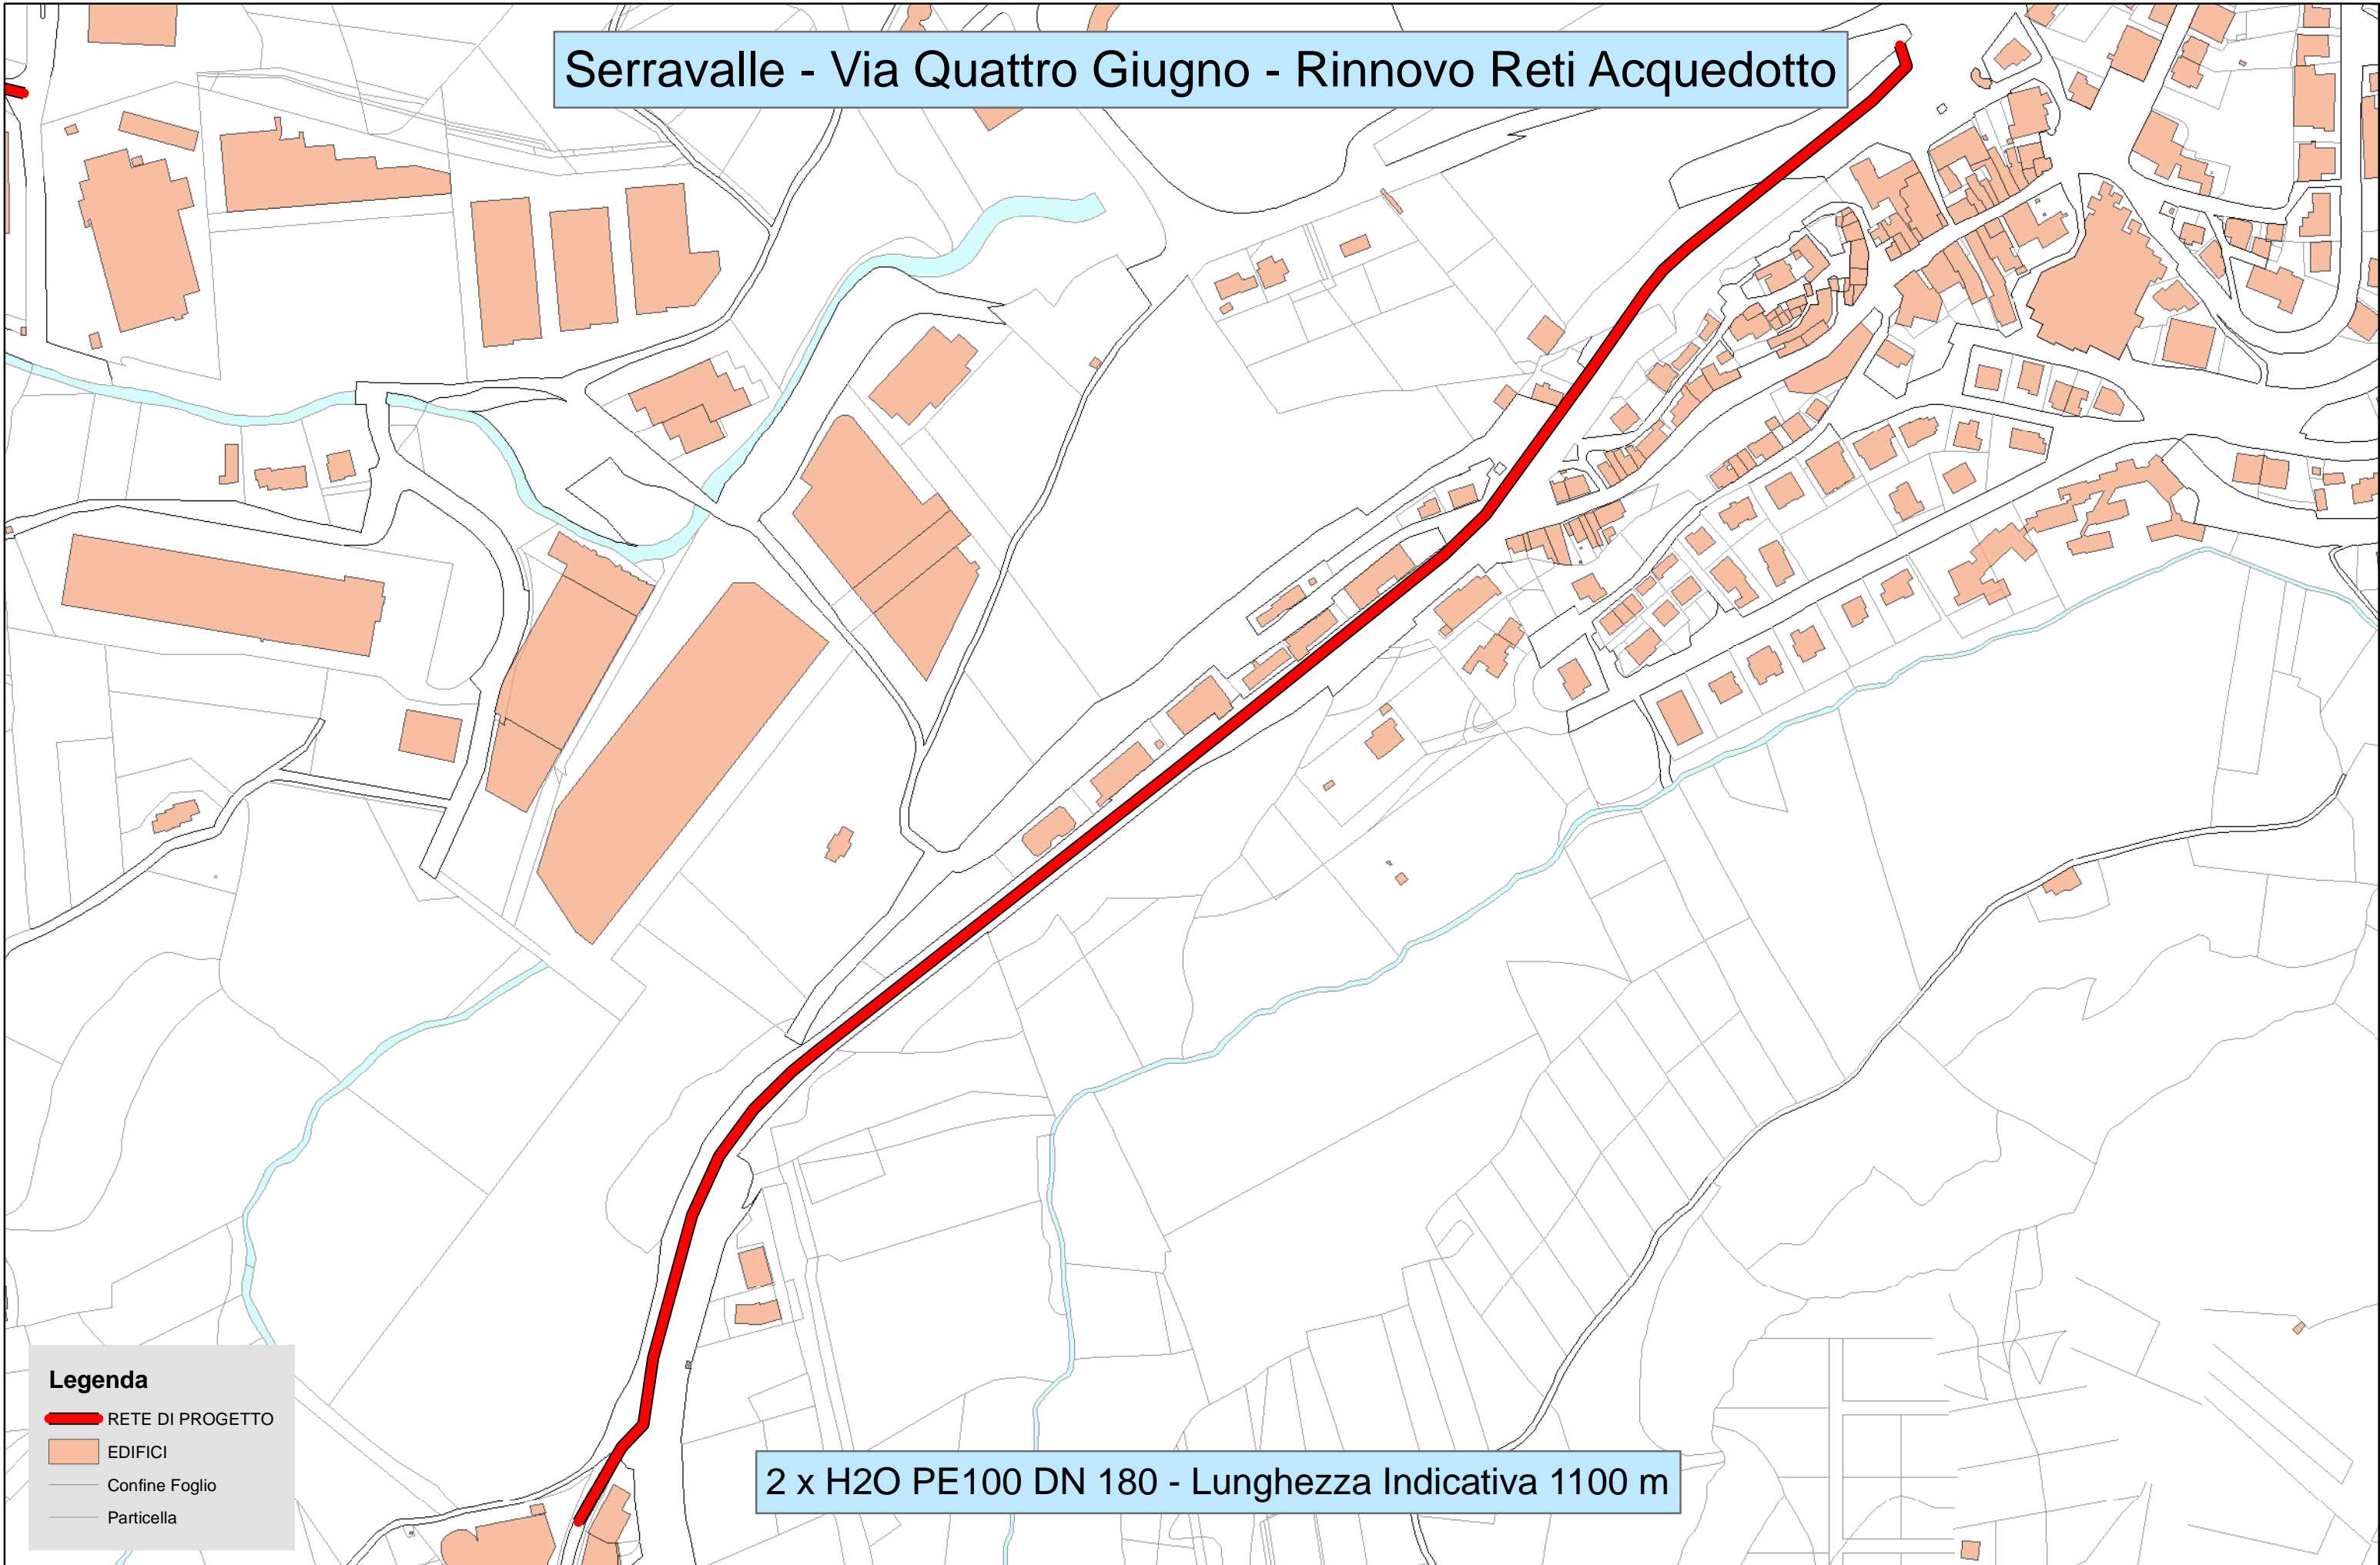

Legenda

- RETE DI PROGETTO
- EDIFICI
- Confine Foglio
- Particella


2 x H2O PE100 DN 180 - Lunghezza Indicativa 1100 m

130 65 0 130 Metri

TAVOLA - F



Serravalle - Strada la Ciarulla - Rinnovo Reti Acquedotto

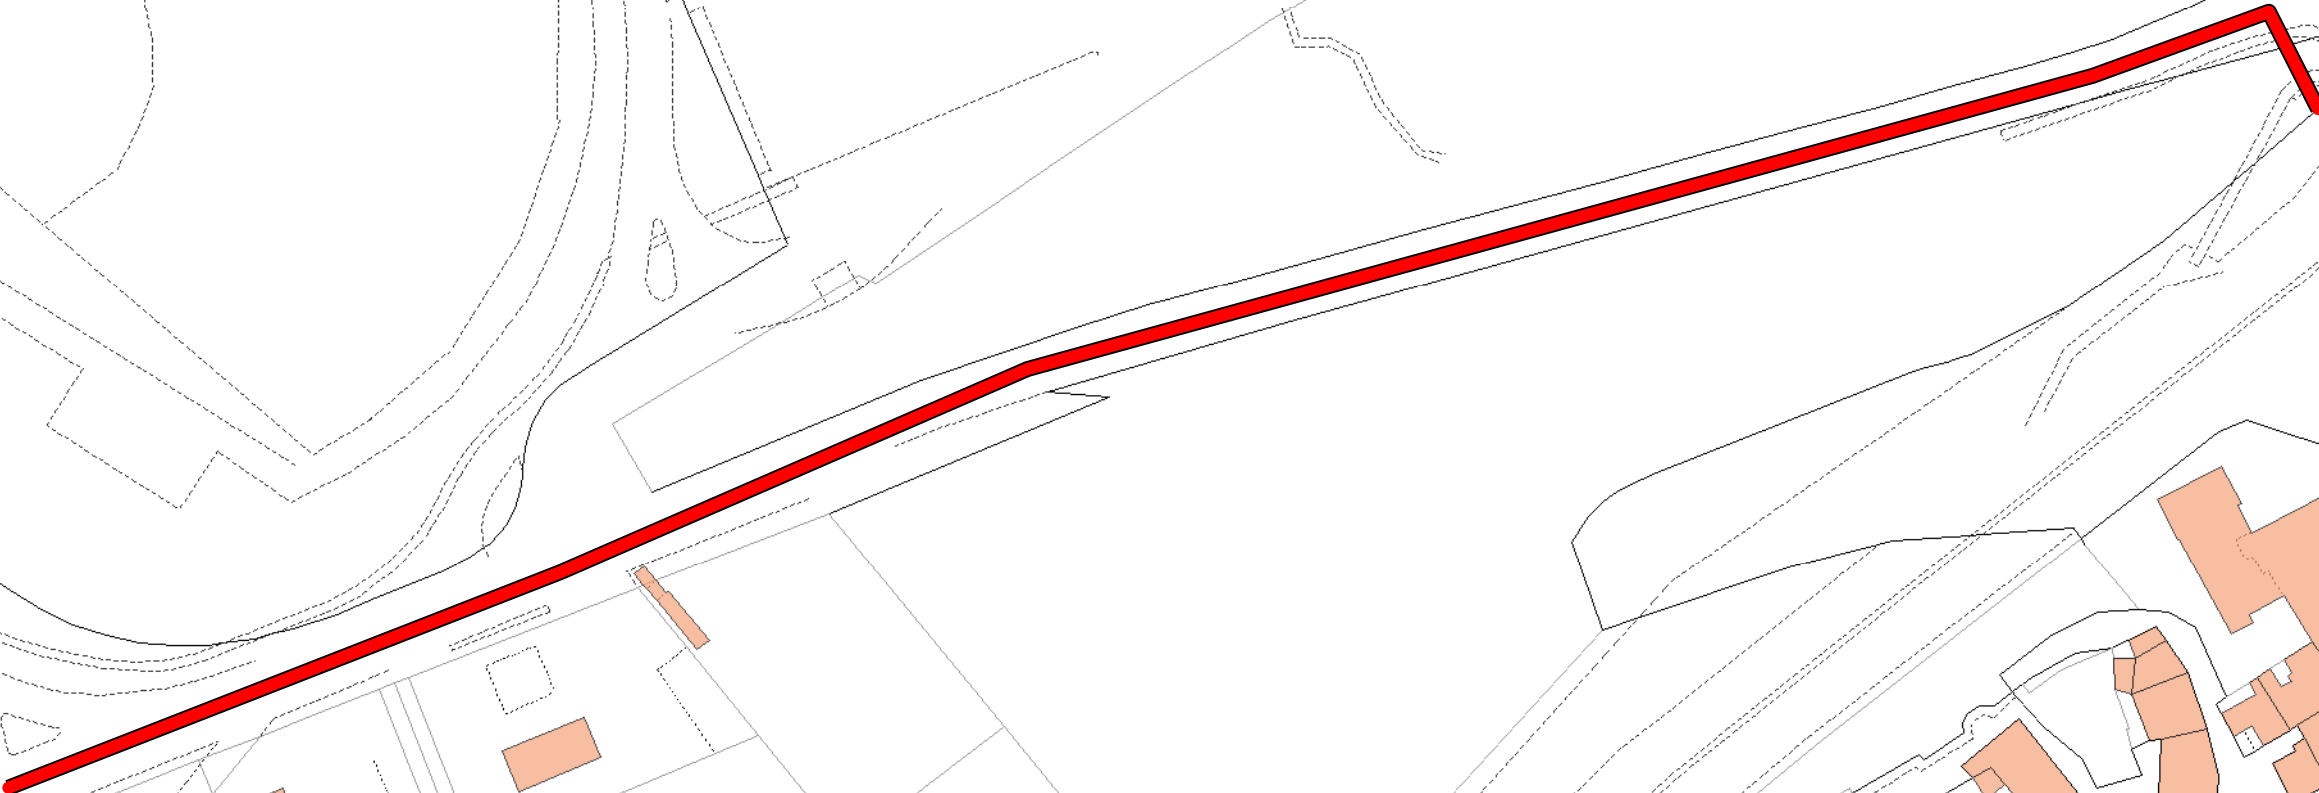

2 x H2O PE100 DN 180 - Lunghezza Indicativa 400 m

Legenda


- RETE DI PROGETTO
- EDIFICI
- Confine Foglio
- Particella

50 25 0 50 Metri





# Fiorentino via Ventun Settembre - Rinnovo Reti Acquedotto

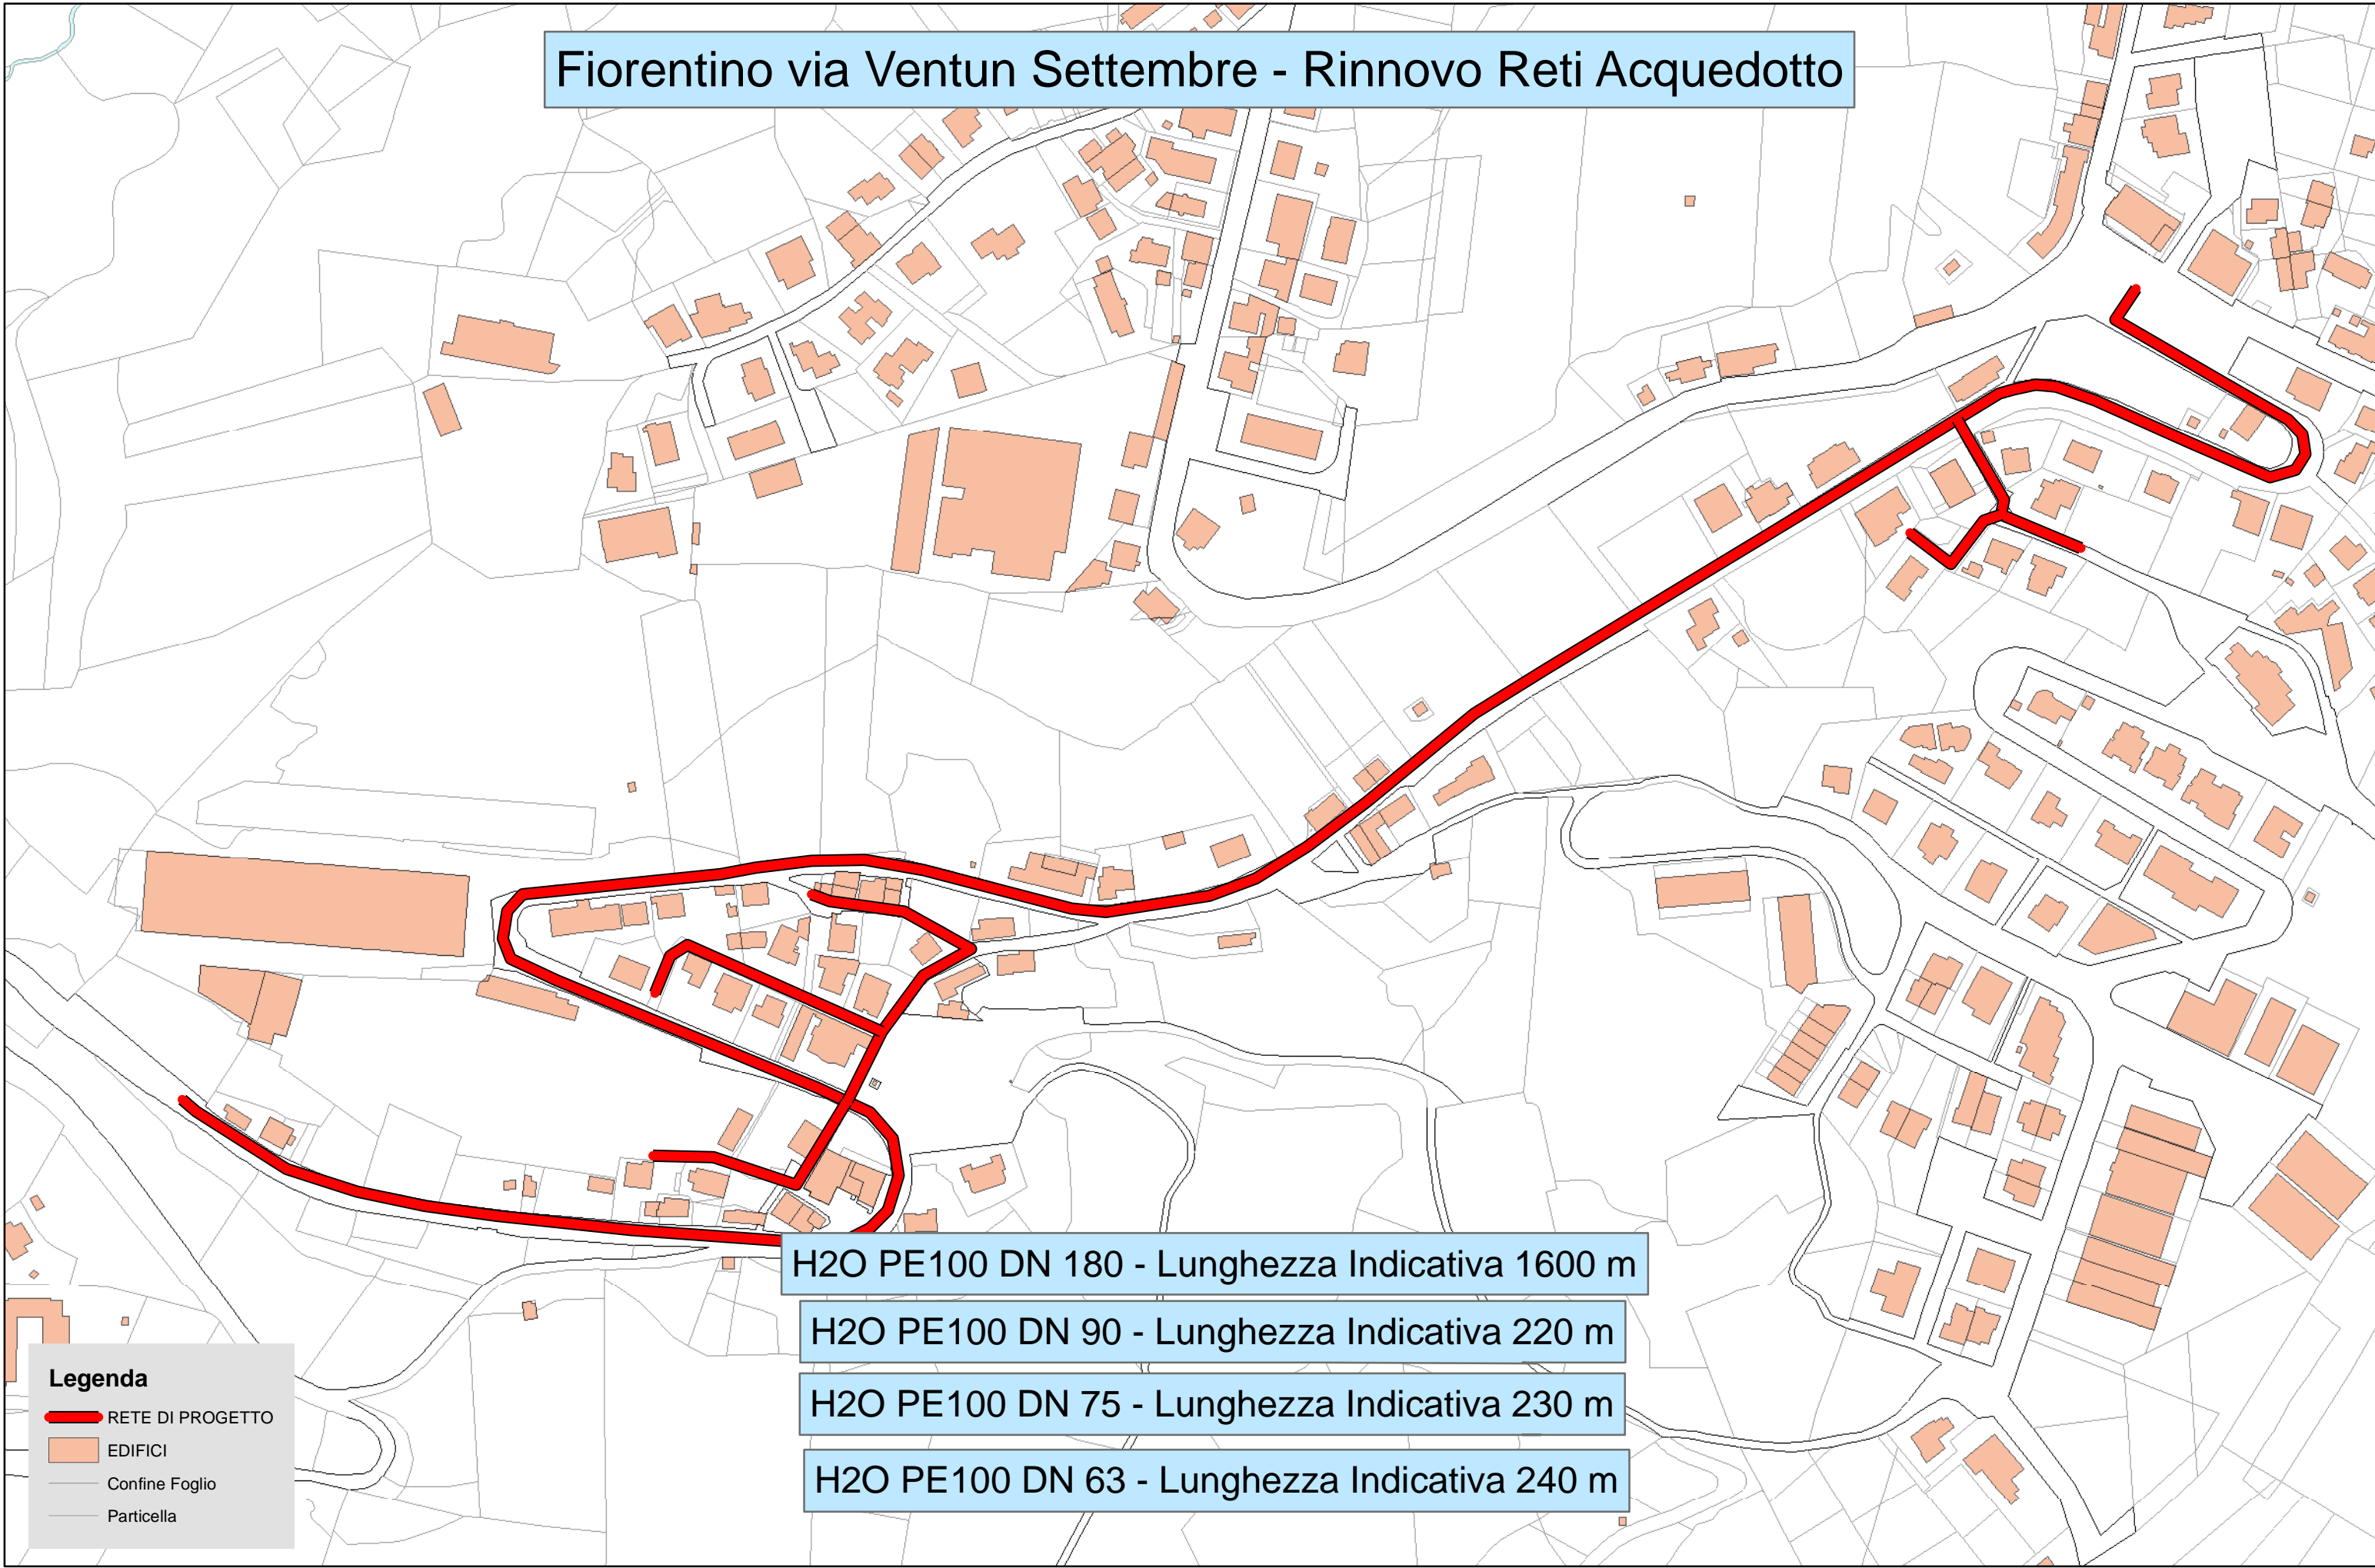

H2O PE100 DN 180 - Lunghezza Indicativa 1600 m

H2O PE100 DN 90 - Lunghezza Indicativa 220 m

H2O PE100 DN 75 - Lunghezza Indicativa 230 m

H2O PE100 DN 63 - Lunghezza Indicativa 240 m

## Legenda


- RETE DI PROGETTO
- EDIFICI
- Confine Foglio
- Particella

110 55 0 110 Metri





### TAVOLA - H

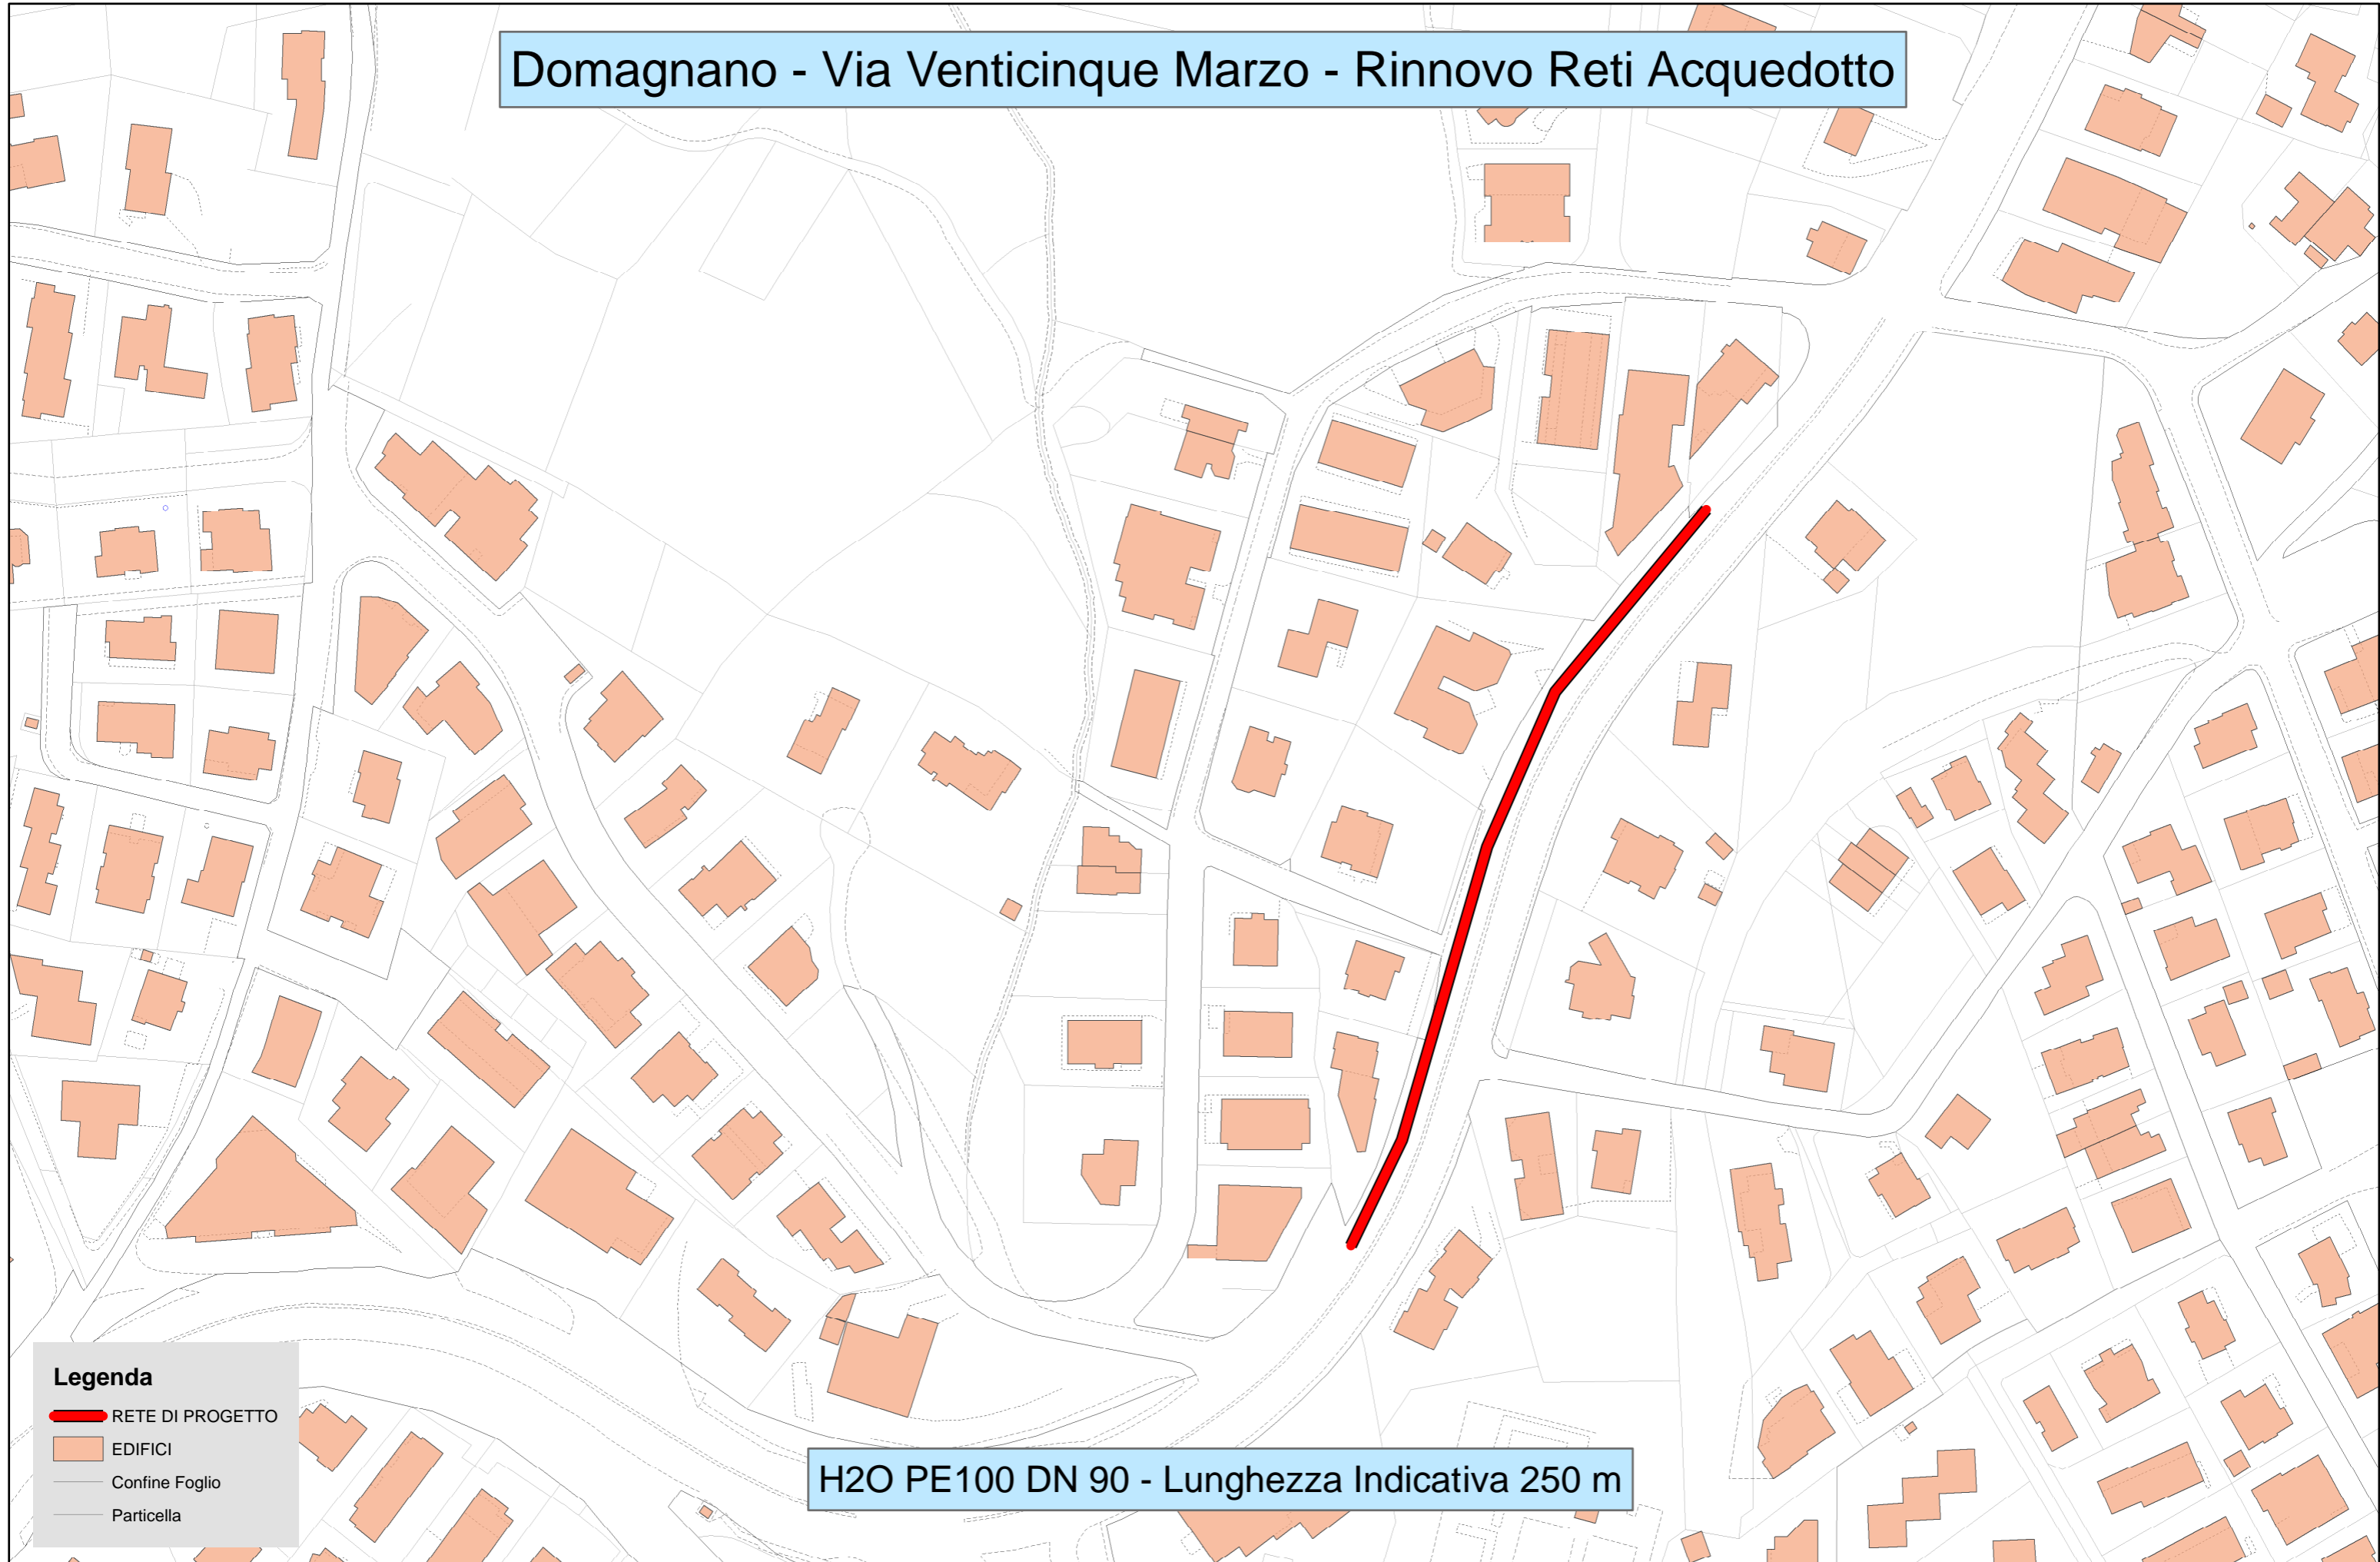

# Domagnano - Via Venticinque Marzo - Rinnovo Reti Acquedotto




## Legenda

-  RETE DI PROGETTO
-  EDIFICI
-  Confine Foglio
-  Particella

H2O PE100 DN 90 - Lunghezza Indicativa 250 m



Borgo Maggiore - Via Anita Garibaldi - Rinnovo Reti Acquedotto

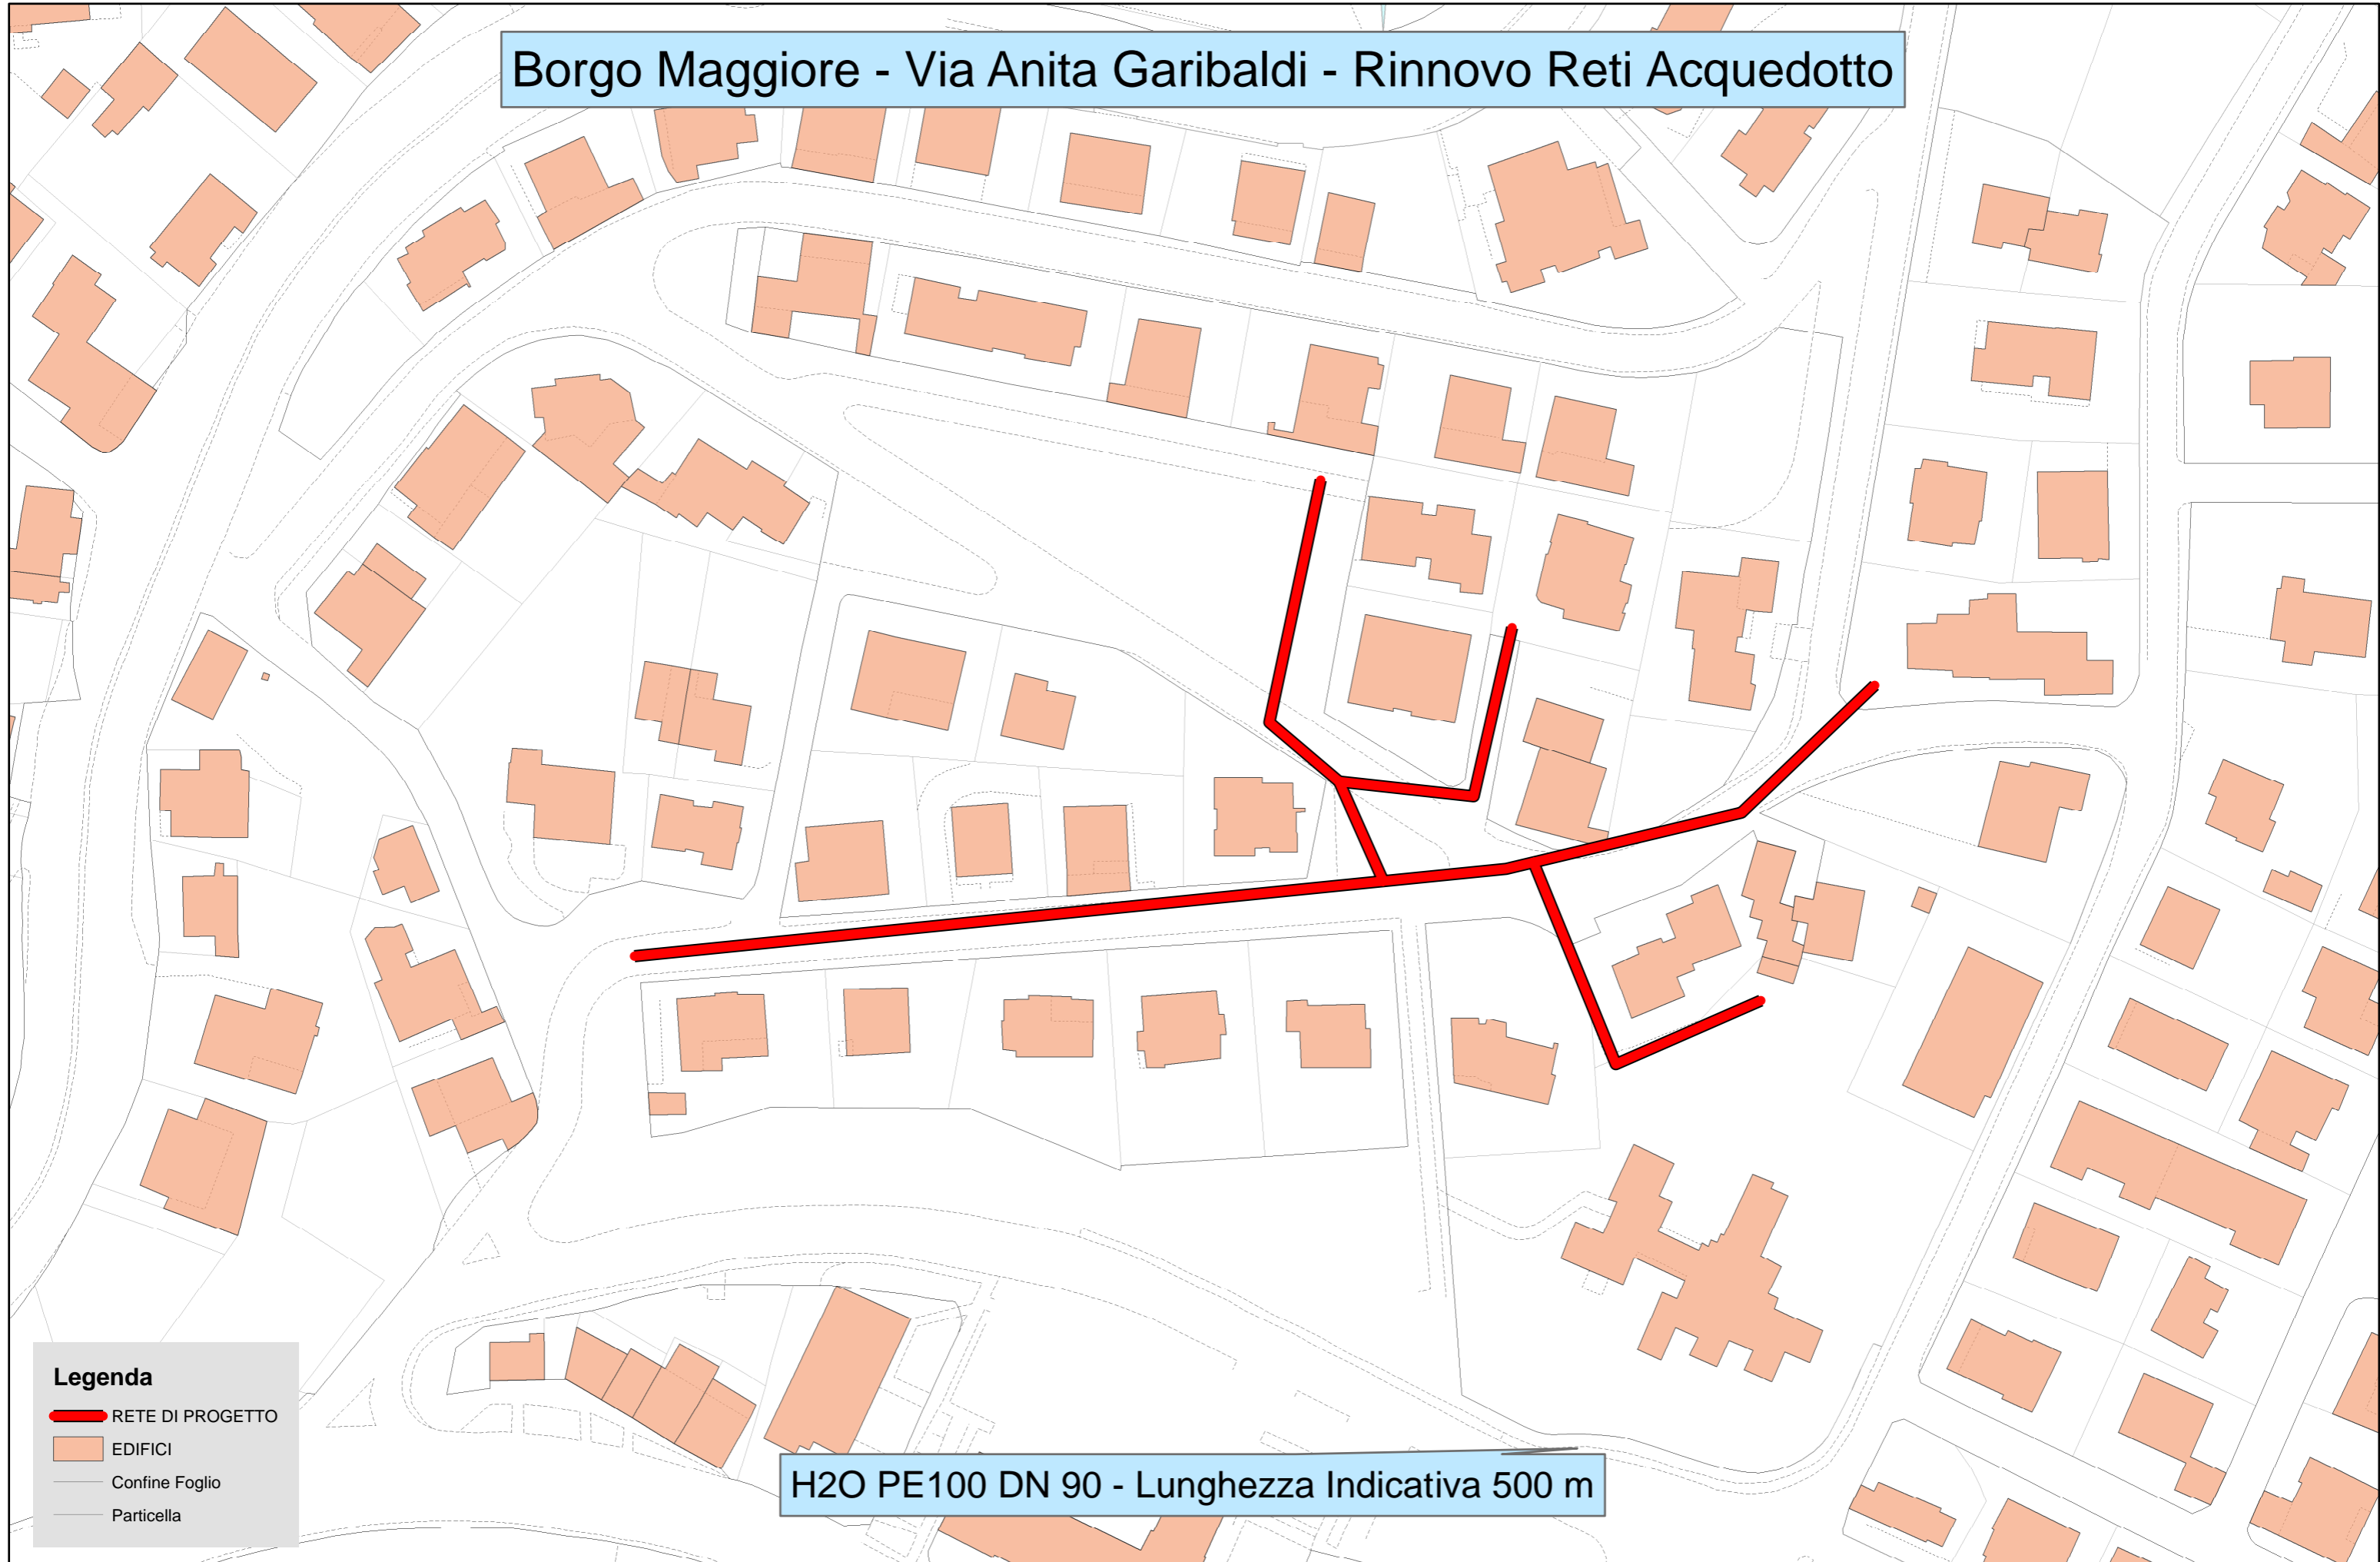

**Legenda**


- RETE DI PROGETTO
- EDIFICI
- Confine Foglio
- Particella

H2O PE100 DN 90 - Lunghezza Indicativa 500 m





Dogana - Ca' Ragni - Rinnovo Reti Acquedotto

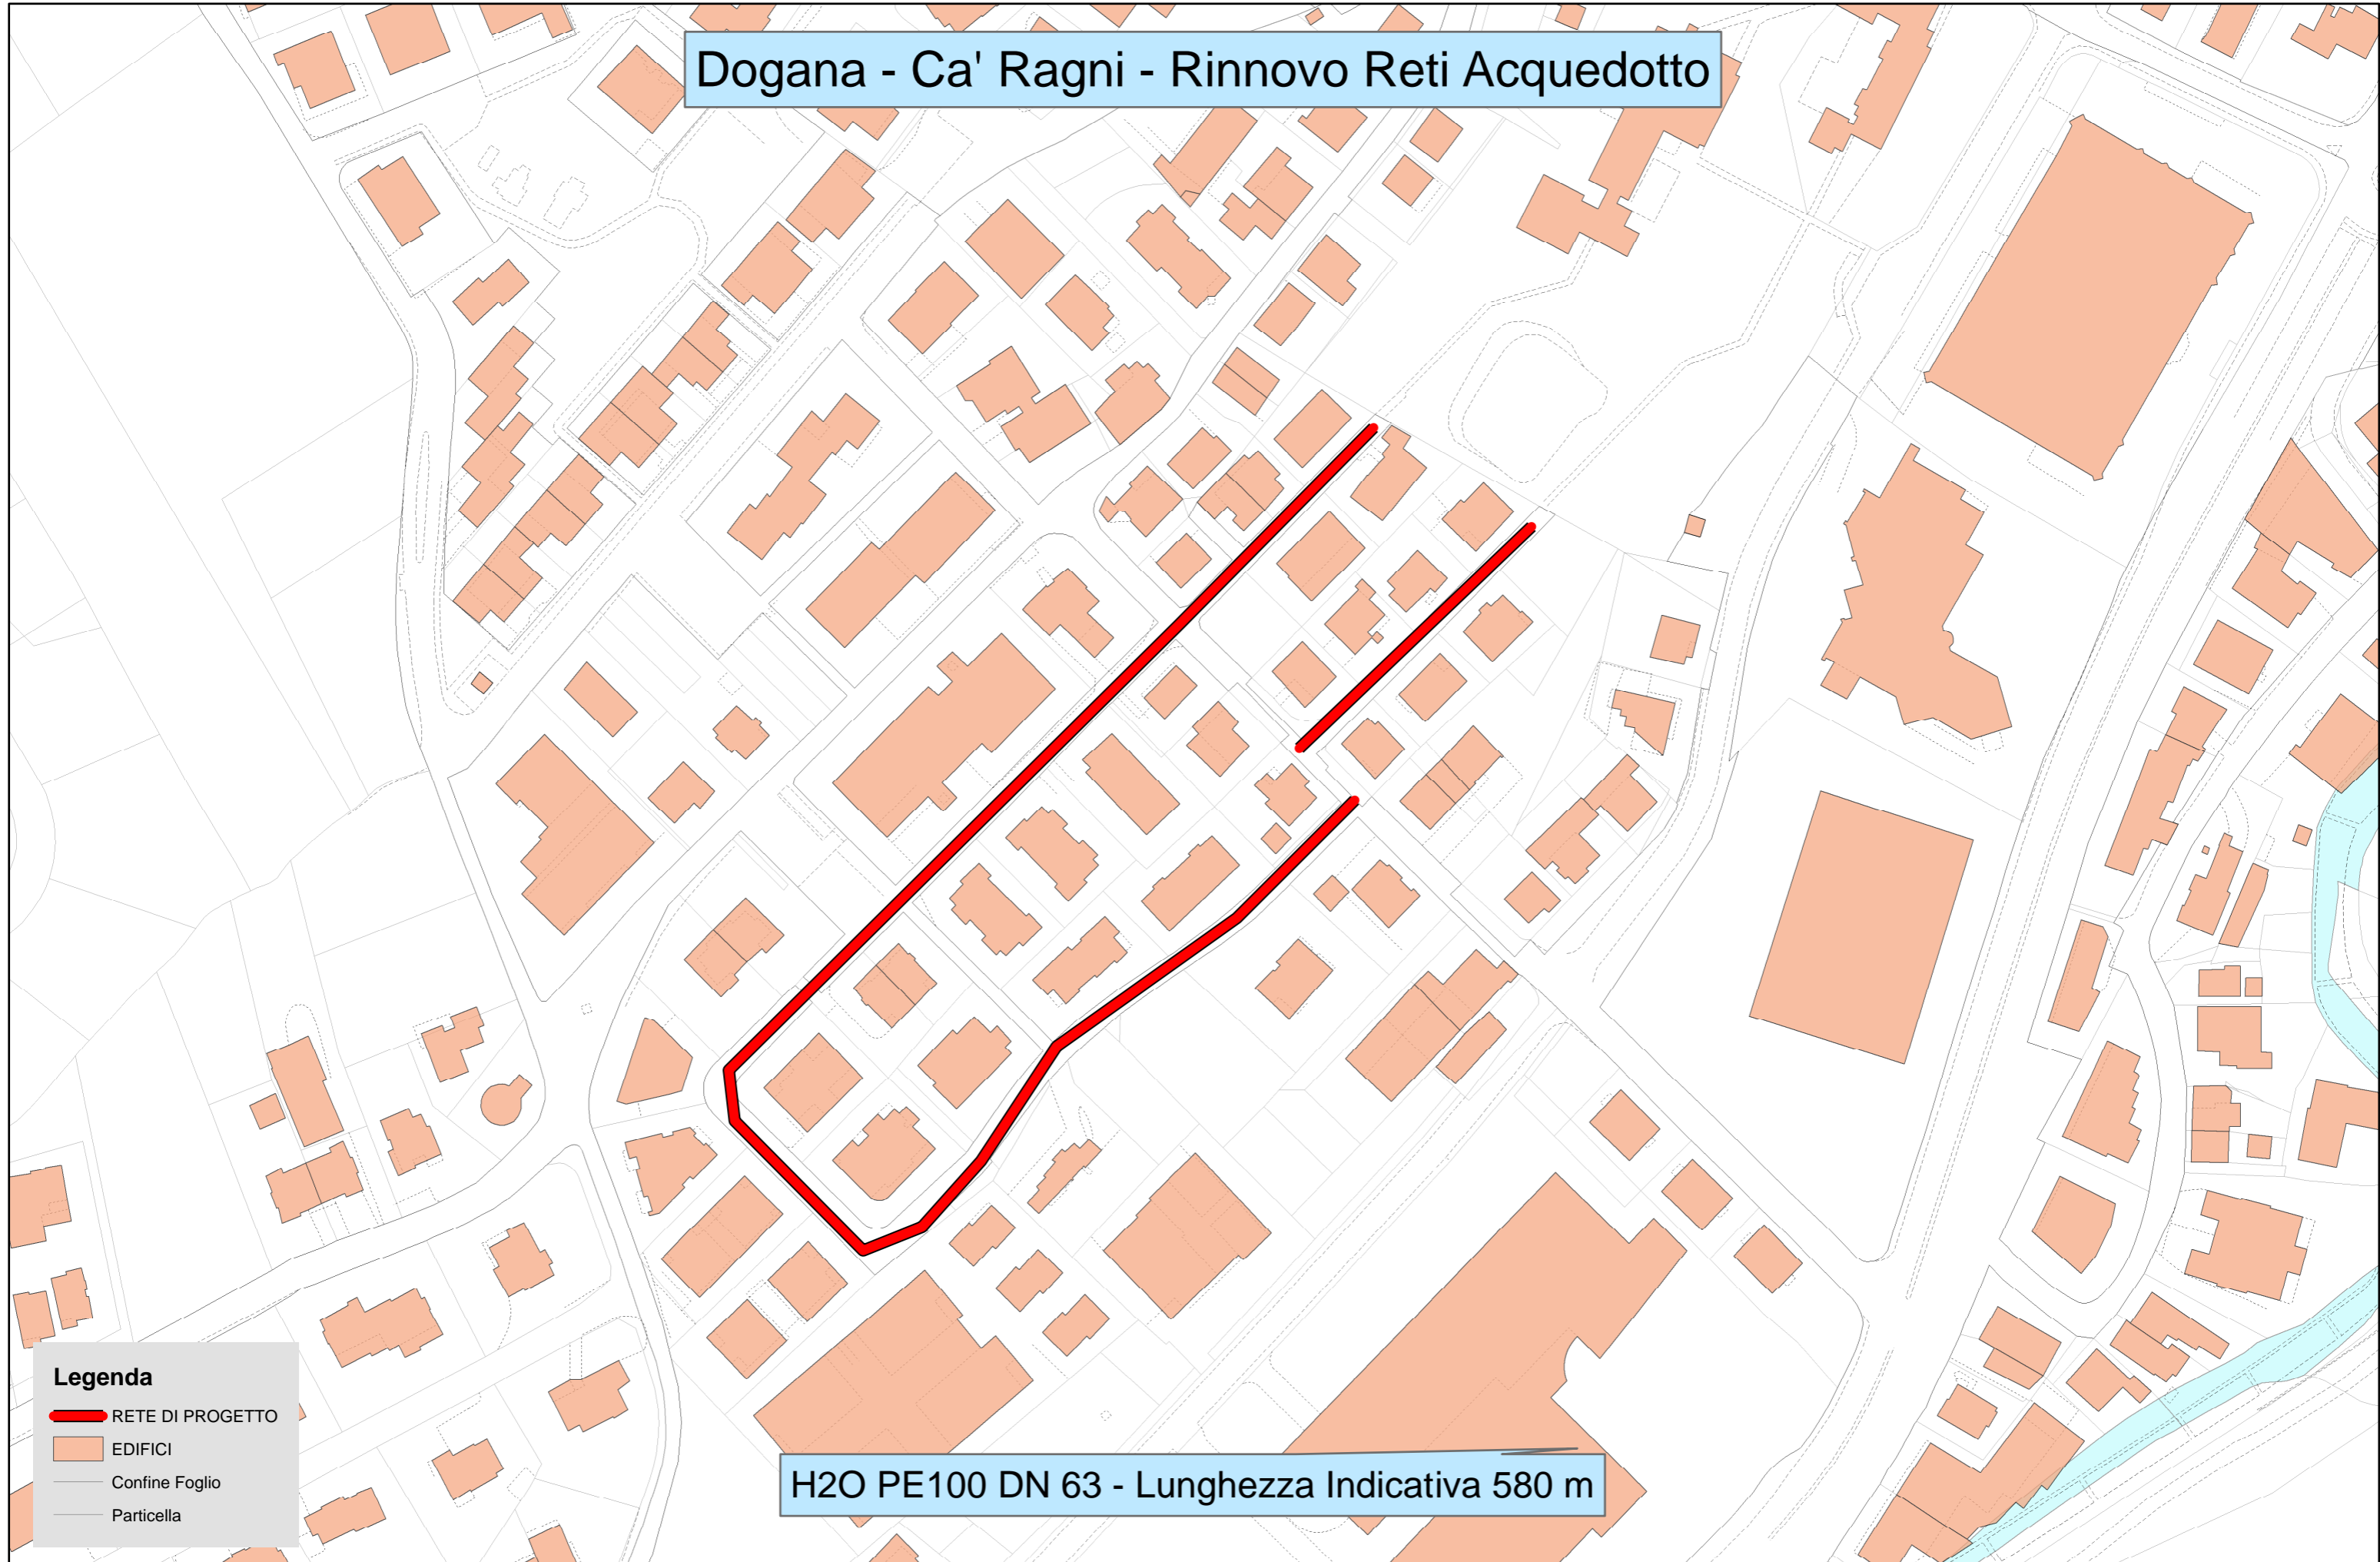

- Legenda**
- RETE DI PROGETTO
  - EDIFICI
  - Confine Foglio
  - Particella

H2O PE100 DN 63 - Lunghezza Indicativa 580 m

70 35 0 70 Metri

